




PIANO TERRITORIALE PROVINCIALE
 Governo del Territorio - Vincoli e Tutele

SIMBOLO	DESCRIZIONE	RIF. N.d.A.	RIF. N.T.A.
	Area di salvaguardia finalizzata all'istituzione di nuove aree protette	art. 15.3	art. 33 quater
	Progetto Territoriale Operativo del Po	art. 12	art. 33 quater
	Limite tra la fascia B e la fascia C	art. 12	art. 33 quater
	Area di interesse archeologico	art. 11.1	art. 33 quater
	Aree boscate	art. 21.1	art. 33 quater
	Suoli ad eccellente produttività	art. 21.3	art. 33 quater
	Suoli a buona produttività	art. 21.4	art. 33 quater

PIANO TERRITORIALE OPERATIVO

SIMBOLO	DESCRIZIONE	RIF. N.d.A.	RIF. N.T.A.
	Assi portanti del sistema di accessibilità	art. 3.8	art. 33 quinquies
	Principale corridoio ecologico	art. 3.3	art. 33 quinquies
	Percorsi storici accertati	art. 3.7	art. 33 quinquies

 **COMUNE DI ALZANO SCRIVIA**
 PROVINCIA DI ALESSANDRIA

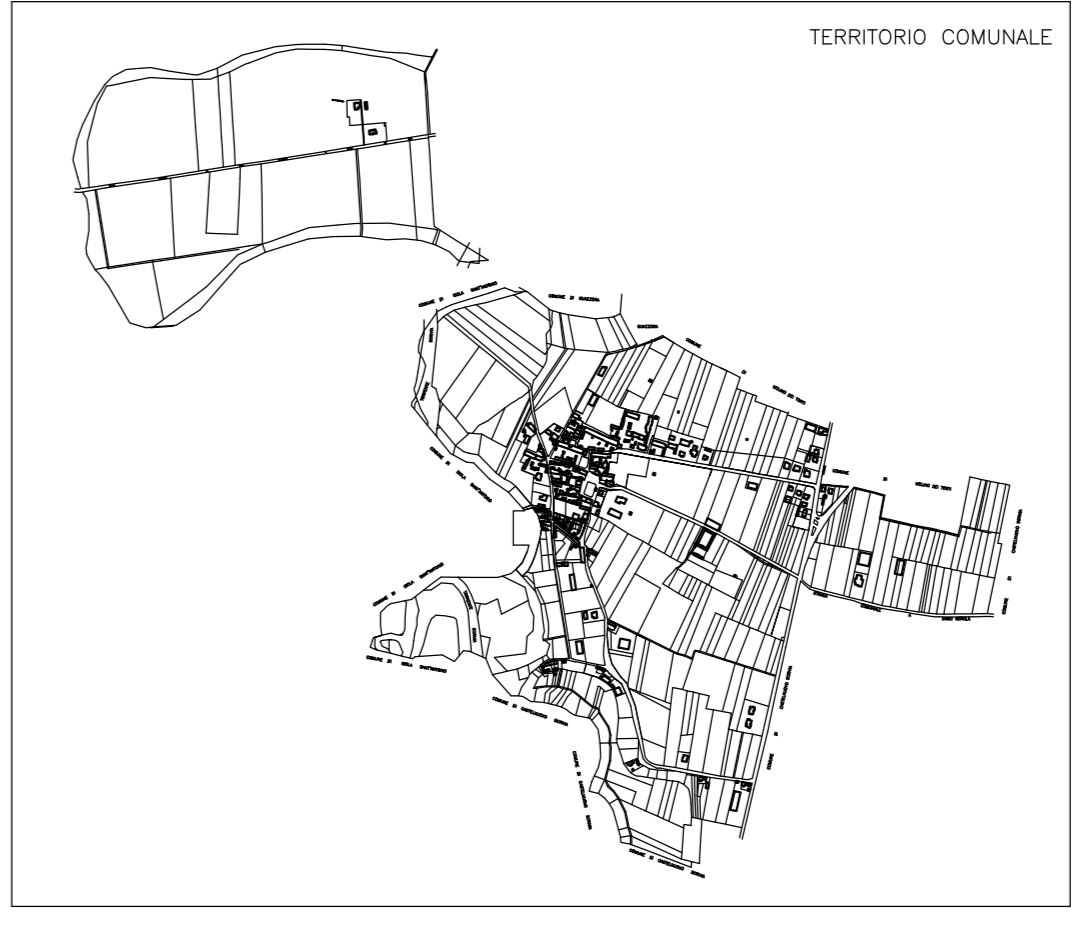

P.R.G.

revisione generale dello strumento urbanistico vigente
 VARIANTE PARZIALE N° 2
 (art. 17 L.R. 56/77 e s.m.i.)

USO DEL SUOLO

aggiornamento cartografico dicembre 2002

TAVOLA 12/2	SCALA 1:5000	DATA:
Il Progettista Dott. Arch. Paola Pleba	Il Sindaco	Il Responsabile del procedimento

PLEBA & PLEBA 15045 SALE - VIA MENTANA N. 10 TEL. 0131 828416 FAX 0131 846735
 architettura urbanistica geologia 20149 MEANO - VIA G. SEDOLIN, 22 TEL. FAX 02 89056202
 E-mail: pleba@pleba.it fastwebnet.it